ZESTAWIENIE ZESTAWÓW SZKLANYCH WEWNĘTRZNYCH

SCHEMAT

LEGENDA :

Szkło bezpieczne hartowane *

Szkło bezpieczne hartowane mleczne *

Szkło o odporności ogniowej EI60 EI60

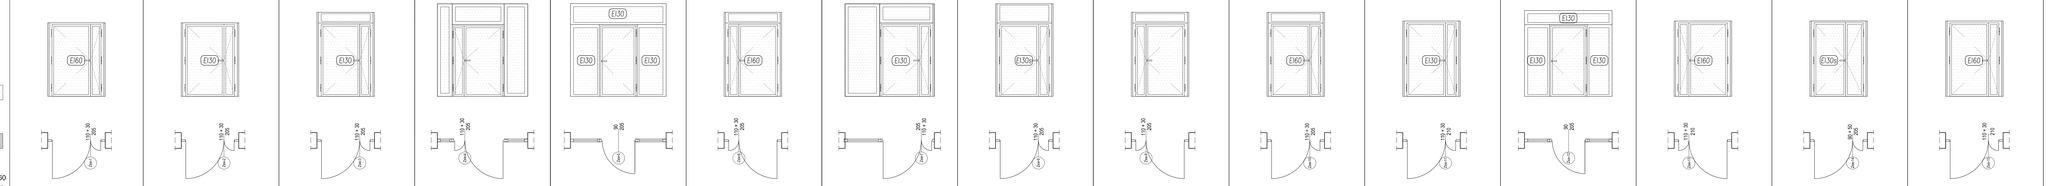

Typ		Zsw-1	Zsw-2	Zsw-3	Zsw-4	Zsw-5	Zsw-6	Zsw-7	Zsw-8	Zsw-9	Zsw-10	Zsw-11	Zsw-12	Zsw-13	Zsw-14	Zsw-15
WYMIARY	S	110 + 30	110 + 30	110 + 30	110 + 30	90	110 + 30	110 + 30	110 + 30	110 + 30	110 + 30	110 + 30	110 + 30	110 + 30	90 + 50	110 + 30
	H	2050	2050	2050	2050	2050	2050	2050	2050	2050	2050	2100	2100	2100	2100	2100
	So	1640	1640	1640	2580	2730	1640	1640	1640	1640	1640	1640	2500	1640	1640	1640
	Ho	2100	2100	2420	2650	2650	2420	2650	2650	2420	2420	2200	2450	2200	2200	2200
TYP		dwuskrzydłowe asymetryczne lewe	dwuskrzydłowe asymetryczne lewe	dwuskrzydłowe asymetryczne lewe z nadświetlem	dwuskrzydłowe prawe ze witryną/ami i nadświetlem	jednoskrzydłowe prawe ze witryną/ami i nadświetlem EI 30	dwuskrzydłowe asymetryczne prawe z nadświetlem	dwuskrzydłowe lewe ze witryną/ami i nadświetlem EI 30	dwuskrzydłowe asymetryczne prawe z nadświetlem dymoszczelne	dwuskrzydłowe asymetryczne prawe z nadświetlem	dwuskrzydłowe asymetryczne prawe z nadświetlem	dwuskrzydłowe asymetryczne lewe	jednoskrzydłowe prawe ze witryną/ami i nadświetlem EI 30	dwuskrzydłowe asymetryczne prawe	dwuskrzydłowe asymetryczne lewe dymoszczelne	dwuskrzydłowe asymetryczne lewe
POZIOM -1		1	1	X	X	X	X	X	X	X	X	X	x	x	x	x
POZIOM 0		X	1	1	1	1	1	1	1	1	2	x	x	x	X	x
POZIOM 1		X	1	X	X	X	X	X	X	X	X	1	1	1	1	2
POZIOM 2		X	1	X	X	X	X	X	X	X	X	1	1	1	1	1
SUMA		1	4	1	1	1	1	1	1	1	1	2	2	2	2	3
MATERIAŁ		PROFILOWE	PROFILOWE	PROFILOWE	PROFILOWE	PROFILOWE	PROFILOWE	PROFILOWE	PROFILOWE	PROFILOWE	PROFILOWE	PROFILOWE	PROFILOWE	PROFILOWE	PROFILOWE	PROFILOWE
PRODUCENT		NP. ALUPROF*	NP. ALUPROF*	NP. ALUPROF*	NP. ALUPROF*	NP. ALUPROF*	NP. ALUPROF*	NP. ALUPROF*	NP. ALUPROF*	NP. ALUPROF*	NP. ALUPROF*	NP. ALUPROF*	NP. ALUPROF*	NP. ALUPROF*	NP. ALUPROF*	NP. ALUPROF*
KOLOR		BALY - RAL 9003	BALY - RAL 9003	BALY - RAL 9003	BALY - RAL 9003	BALY - RAL 9003	BALY - RAL 9003	BALY - RAL 9003	BALY - RAL 9003	BALY - RAL 9003	BALY - RAL 9003	BALY - RAL 9003	BALY - RAL 9003	BALY - RAL 9003	BALY - RAL 9003	BALY - RAL 9003
SZKLENIE		EI 60	EI 30	EI 30	...	nadświetlo i witryny boczne EI 30	EI 60	EI 30	EI 60	...	EI 60	EI 30	nadświetlo i witryny boczne EI 30	EI 60	EI 60	EI 60
ODP. ANTYWŁ.		...	...	...	...	...	...	...	...	...	...	...	...	...	...	...
ODP.OGNIOWA		EI 60	EI 30	EI 30	...	nadświetlo i witryny boczne EI 30	EI 60	EI 30	EI 30 dymoszczelne	...	EI 60	EI 30	nadświetlo i witryny boczne EI 30	EI 60	EI 30 dymoszczelne	EI 60
OKUCIA		KLAMKA-KLAMKA SAMOZAMYKACZ KONTROLA DOSTĘPU	KLAMKA-KLAMKA SAMOZAMYKACZ	KLAMKA-KLAMKA SAMOZAMYKACZ KONTROLA DOSTĘPU	KLAMKA-KLAMKA KONTROLA DOSTĘPU	KLAMKA-KLAMKA SAMOZAMYKACZ	KLAMKA-KLAMKA SAMOZAMYKACZ KONTROLA DOSTĘPU	KLAMKA-KLAMKA SILOWNIKI CYTRERNIUJĄCE AUTOMATYCZNIE DRZWI W CELU WAPONETROZNIA-KLATKI SCHODOWEJ (W PRZYPADKU POŻARU) SAMOZAMYKACZ	KLAMKA-KLAMKA SAMOZAMYKACZ KONTROLA DOSTĘPU	KLAMKA-KLAMKA SAMOZAMYKACZ	KLAMKA-KLAMKA SAMOZAMYKACZ KONTROLA DOSTĘPU	KLAMKA-KLAMKA SAMOZAMYKACZ KONTROLA DOSTĘPU	KLAMKA-KLAMKA KONTROLA DOSTĘPU	KLAMKA-KLAMKA SAMOZAMYKACZ KONTROLA DOSTĘPU	KLAMKA-KLAMKA SAMOZAMYKACZ KONTROLA DOSTĘPU	KLAMKA-KLAMKA SAMOZAMYKACZ KONTROLA DOSTĘPU
UWAGI																

WSZYSTKIE WYMIARY DOMIERZYĆ I SKORYGOWAĆ NA BUDOWIE, KOLOR ŚLUSARKI - DO AKCEPTACJI PROJEKTANTA NA PODSTAWIE PRÓBEK

Karpla
Architekci
KARPLA Architekci sp. z o.o. ul. Wiszniowa 17/16, 31-268 Kraków, biuro@karplaarch.pl, zapisy: 648 31 40/50/60*

INWESTOR: Zakład Opieki nad Zwierzętami w Krakowie, ul. Wielicka 267, 30-663 Kraków

ADRES OBJ.: ul. Wielicka 267 Kraków
działka nr 1/1 obręb Prądnik Czerwony

TYTUŁ: Przebudowa i rozbudowa wraz z zabudową ballonowe pawilonu IV Zakładu Opieki nad Zwierzętami przy ul. Wielickiej w Krakowie

TYTUŁ RYS.: ZESTAWIENIE ŚLUSARKI WEWNĘTRZNEJ

SKALA: 1:50

STADIUM: ARCH.

DATA: 06.2023

NR RYS.: AZ 03

PW

PROJEKTANT: mgr inż. arch. Tytus T. Stopa; mgr inż. arch. Stanisław Karpiel OIA Kraków 6/87

SPRAWDZAJĄCY: mgr inż. arch. Bartłomiej Bednarczyk OIA Kraków 6/1600

ZESPÓŁ PROJEKTOWY: mgr inż. arch. Katarzyna Szatarowska; mgr inż. arch. Jakub Jarząbek; mgr inż. arch. Anna Piątkowska

PRZEDMIOTOWY DOKUMENT PRAWNIE CHRONIONY - PRZYSŁUGA PRAWA AUTORSKIEGO I PRAWA POKREWNEGO - PRZEKAZANY UPRAWNIONEMU ZAMAWIAJĄCEMU NA MOCY UMOWY ZAL. 3 PKT. 3 ZAL. 3 PKT. 3 PZP OR.PR.PO.2.2.1 (2.1.1) 2021